



Ark. Stefano Turri

cellulare .3470944742 stefanoturri@studiostab.it

via Nazionale 79. Loc. Piano di Coreglia - Coreglia Antelminelli (LU)



Ampliamento parcheggio Pian D'Amora, in fregio alla Via Comunale Valgimigli e Via del Crocifisso, in Coreglia Capoluogo.

PROGETTO DEFINITIVO

Comune di: COREGLIA ANTELMINELLI (LU) Committente: Comune di COREGLIA ANTELMINELLI (LU)


Progettista: Arch. Stefano Turri

	TAV_3 Variante al Regolamento Urbanistico	
--	---	--

Data	Agosto 2022	Timbri
Note		

R.U. STATO ATTUALE

- Attrezzature, Attrezzature turistiche - art. 42
- Infrastrutture per la mobilità, Parcheggi pubblici (P) - art. 35

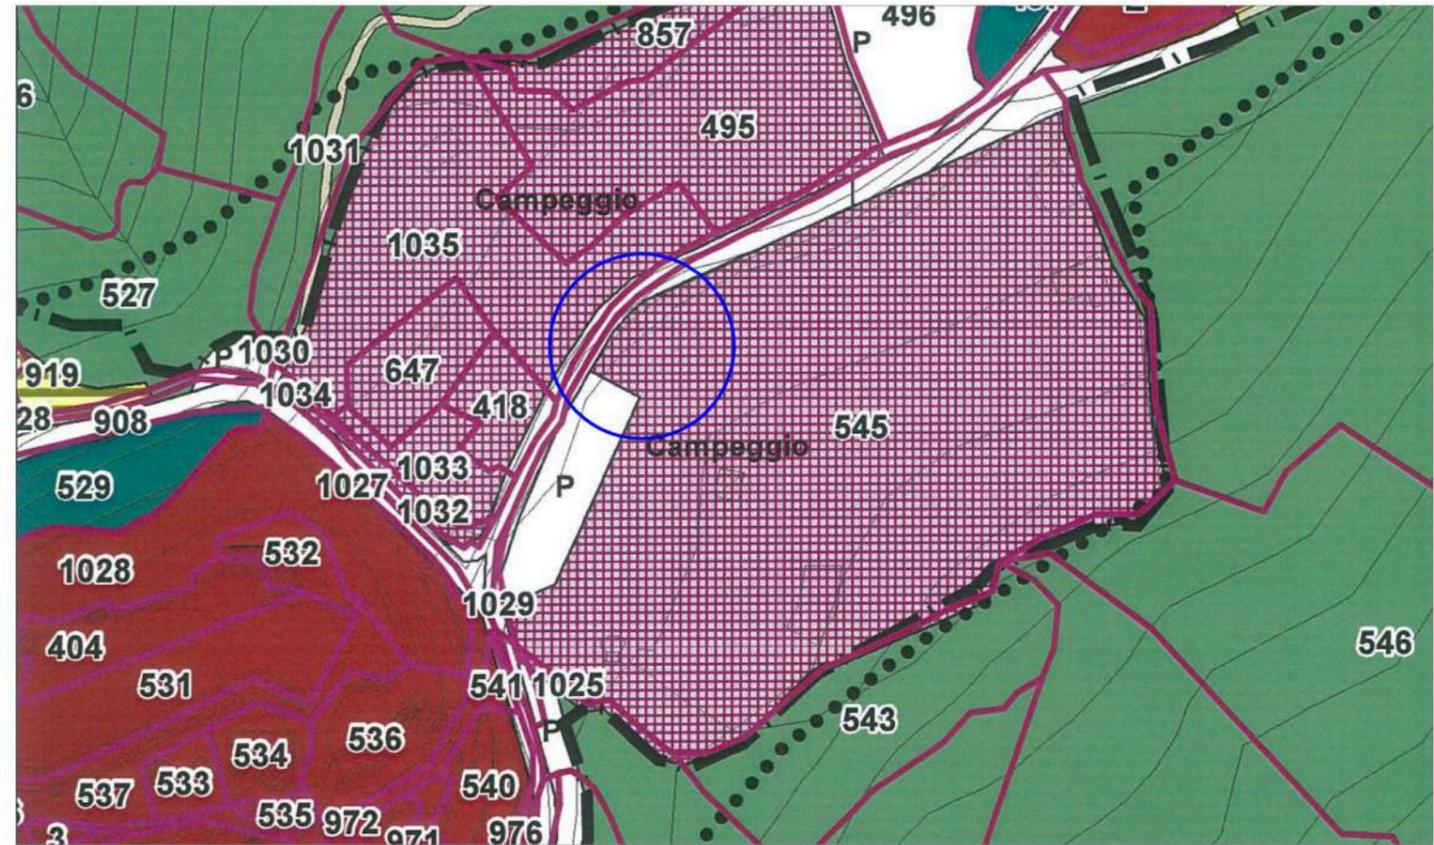

R.U. STATO MODIFICATO

- Attrezzature, Attrezzature turistiche - art. 42
- Infrastrutture per la mobilità, Parcheggi pubblici (P) - art. 35

