Comune di Coreglia Antelminelli
Provincia di Lucca

PIANO ATTUATIVO

ubicazione
Frazione Piano di Coreglia, via Nazionale

dati catastali
foglio 39 mappali 1077,1430,1436

proprietà
Sig. Lorenzi Federico
Sig. Lorenzi Michele Sebastiano

tecnico incaricato
Ing. Ricci Christian

progetto esecutivo
tav. 3B PLANIMETRIE scala 1:200

firme

I Committenti:

Lorenzi Federico

Lorenzi Michele Sebastiano

Il progettista

Ing. Ricci Christian

PLANIMETRIA STATO DI PROGETTO
distanze dai confini
superficie permeabile
PLANIMETRIA STATO DI PROGETTO
tracciati tecnologici
alberature / parcheggi

Ing. Ricci Christian

PLANIMETRIA STATO DI PROGETTO
distanze dai confini
superficie permeabile

scala 1:200

l'ingombro dei fabbricati e delle aree può subire variazioni rispettando comunque le norme di piano

SUPERFICIE COPERTA

fabbricato A	mq. 612.50
fabbricato B	mq. 208.37
fabbricato C	mq. 272.00
totale fabbricati	mq. 1092.87
loggia A	mq. 114.51
loggia B	mq. 28.14
loggia C	mq. 28.56
totale loggie	mq. mq. 171.21
totale superficie coperta	mq.1264.08

accesso carrabile

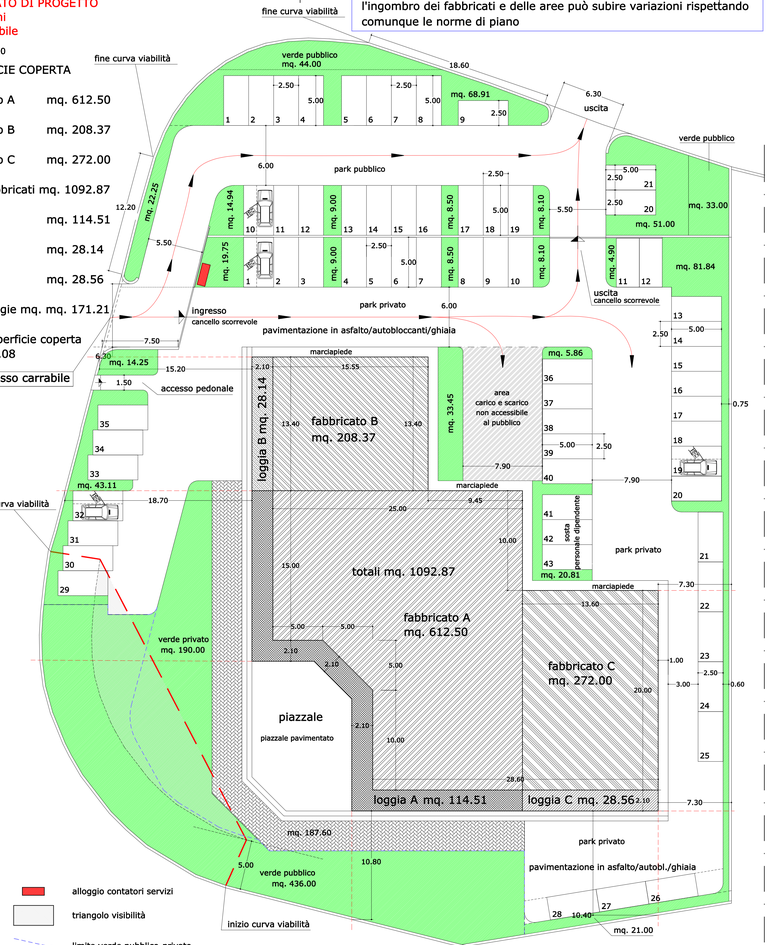

alloggio contatori servizi

triangolo visibilità

limite verde pubblico-privato

superficie permeabile - verde pubblico + verde privato + autobloccanti

autobloccanti
mq. 187.60
verde pubblico
mq. (436.00+44.00+33.00) = mq. 513.00
verde aree a parcheggio
mq. (68.91+22.25+14.94+9.00+8.50+8.10+51.00) = mq. 182.70
verde privato
mq. (19.75+9.00+8.50+8.10+4.90+81.84+5.86+33.45+20.81+21.00+190.00+43.11+14.25) = mq. 460.57
totale superficie permeabile mq. 1343.87
non risultano conteggiate eventuali areee adibite a parcheggio privato che potranno essere inghiaiate o pavimentate con autobloccanti

PLANIMETRIA STATO DI PROGETTO
tracciati tecnologici
alberature / parcheggi

l'ingombro dei fabbricati e delle aree può subire variazioni rispettando comunque le norme di piano

legenda

- acquedotto pubblico
- linea fognaria pubblica
- linea fognaria (acque nere)
- linea fognaria (acque piovane)
- linea pubblica acque chiare
- griglie raccolta acque piovane
- energia elettrica
- pozzetti d'ispezione
- alloggio contatori servizi
- alberature alto fusto
- vasca di prima pioggia
- condotte disperdenti

vasca di prima pioggia - dimensionata ai sensi della normativa Regionale