

PIANO ATTUATIVO


ubicazione	
Frazione Piano di Coreglia, via Nazionale	
dati catastali	
foglio 39 mappali 1077,1430,1436	
proprietà	tecnico incaricato
Sig. Lorenzi Federico	Ing. Ricci Christian
Sig. Lorenzi Michele Sebastiano	
progetto esecutivo	
tav. 2	PLANIMETRIE
	scala 1:200

firme	
I Committenti: Il progettista	
Lorenzi Federico	Ing. Ricci Christian
Lorenzi Michele Sebastiano	

PLANIMETRIA - ESTRATTO REGOLAMENTO URBANISTICO
TAVOLA 2.1A utoe Piano di Coreglia
PLANIMETRIA DESTINAZIONE AREE SCOPERTE - INGOMBRO FABBRICATI
PLANIMETRIA DESTINAZIONE AREE COPERTE DI VENDITA E APERTE AL PUBBLICO

PLANIMETRIA - ESTRATTO REGOLAMENTO URBANISTICO
TAVOLA 2.1A utoe Piano di Coreglia
scala 1:500


	Area di rispetto, Rispetto cimiteriale
	Edificato a carattere terziario, Edificato in formazione mq. 3880
	Infrastrutture per la mobilità, Parcheggi pubblici (P) mq. 347
	Infrastrutture per la mobilità, Viabilità esistente

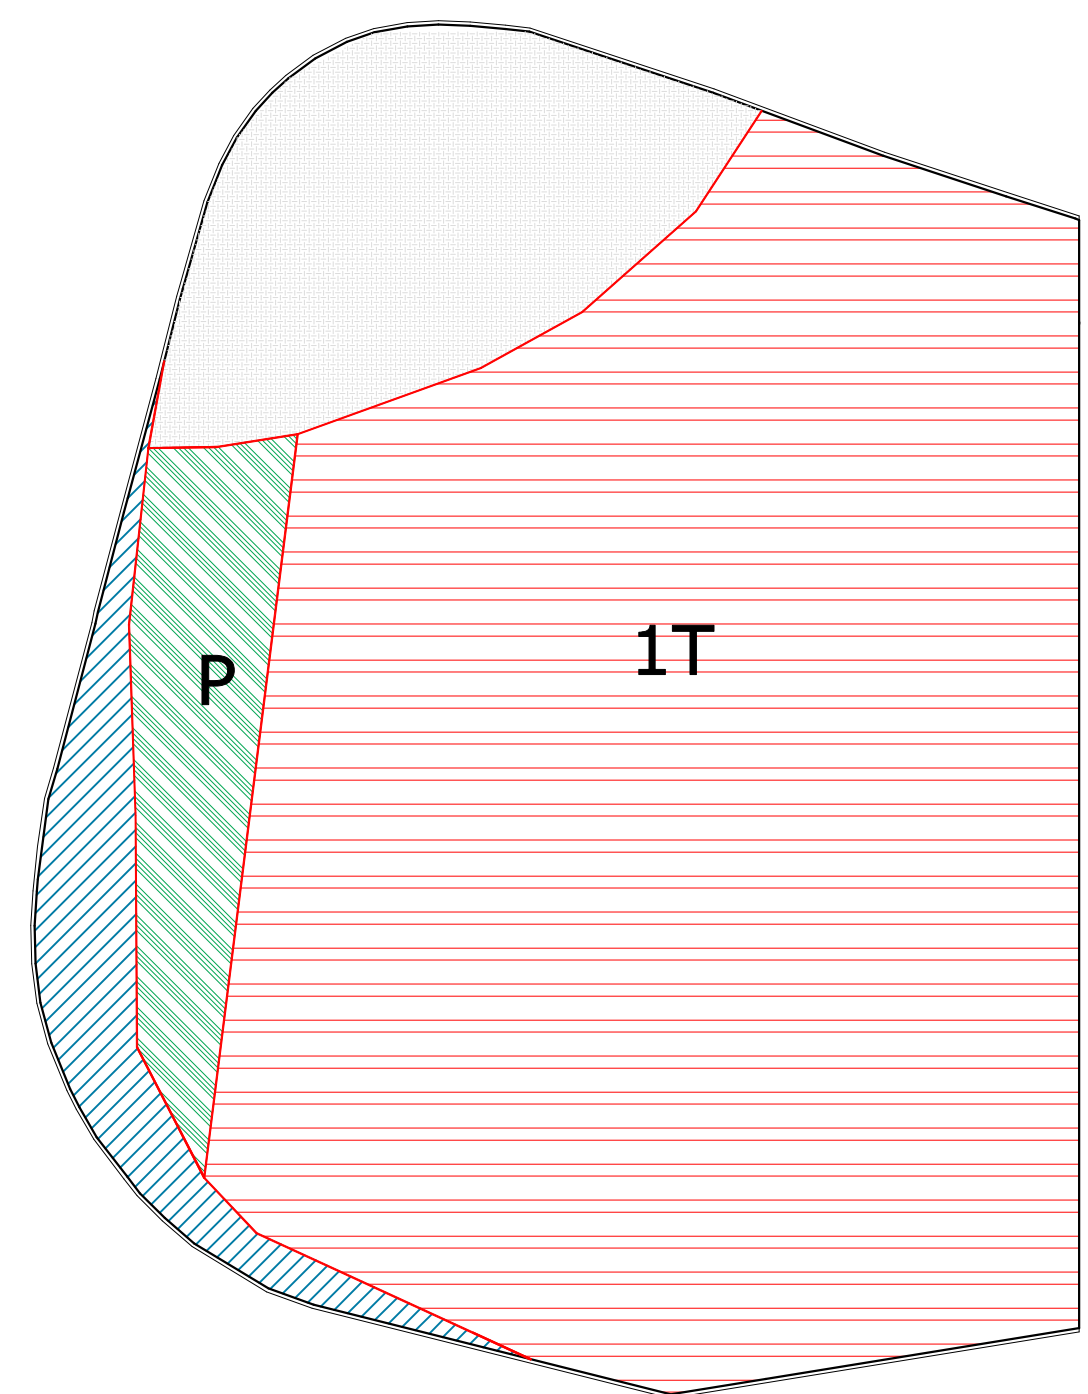

PLANIMETRIA DESTINAZIONE AREE SCOPERTE - INGOMBRO FABBRICATI

scala 1:200

	verde pubblico	mq. 513		
	park pubblico	mq. 857		
	park privato	mq. 1880		park privato coperto mq. 30
	verde privato	mq. 211		
	marciapiede in autobloccante	mq. 187.60		
	fabbricato A	mq. 612.50		
	fabbricato B	mq. 208.37		
	fabbricato C	mq. 272.00		
totale fabbricati		mq. 1092.87		
	loggia A	mq. 114.51		
	loggia B	mq. 28.14		
	loggia C	mq. 28.56		
totale loggie		mq. mq. 171.21		
totale superficie coperta		mq. 1264.08		

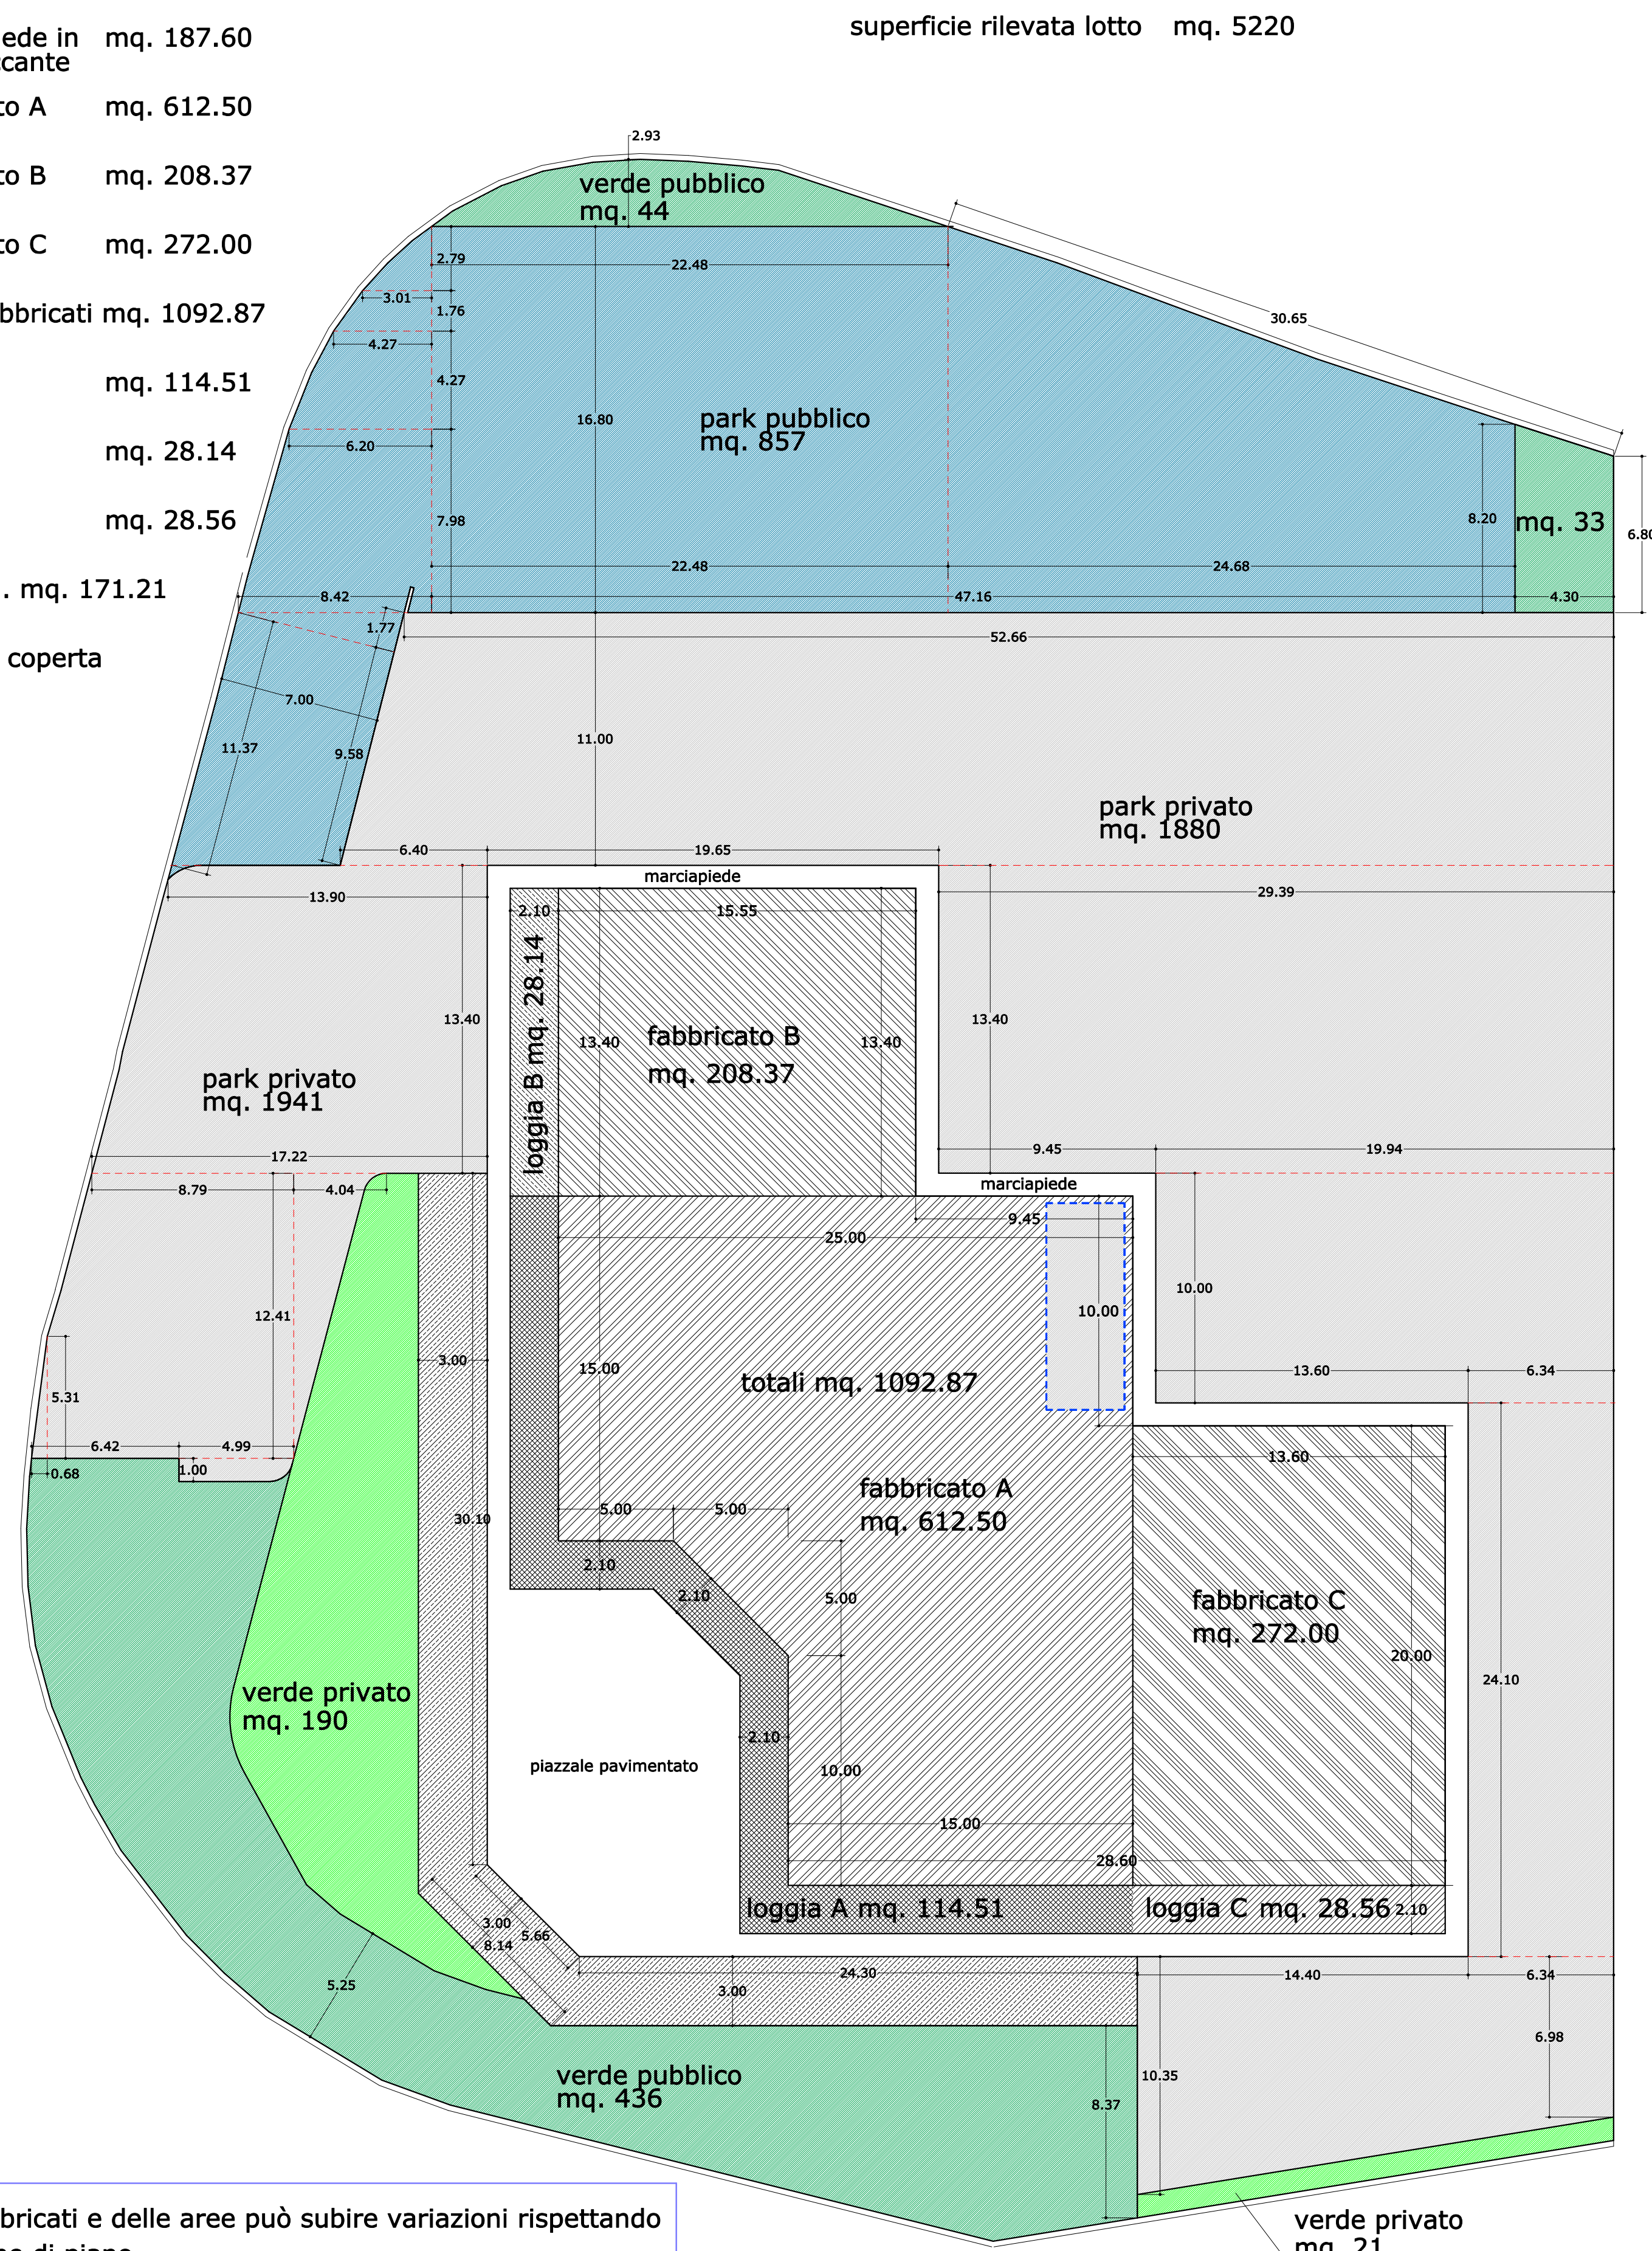


l'ingombro dei fabbricati e delle aree può subire variazioni rispettando comunque le norme di piano

PLANIMETRIA DESTINAZIONE AREE COPERTE DI VENDITA E APERTE AL PUBBLICO

scala 1:200

superfici utili coperte aperte al pubblico		superfici di vendita		
	loggia A	mq. 114.51		fabbricato A mq. 400
	loggia B	mq. 28.14		fabbricato B mq. 147.50
	loggia C	mq. 28.56		fabbricato C mq. 147.50
	fabbricato A	mq. 12.00	totale sup. vendita mq. 695	
	fabbricato B	mq. 11.00		
	fabbricato C	mq. 11.00		
totale superfici utili coperte aperte al pubblico		mq. 205.21		

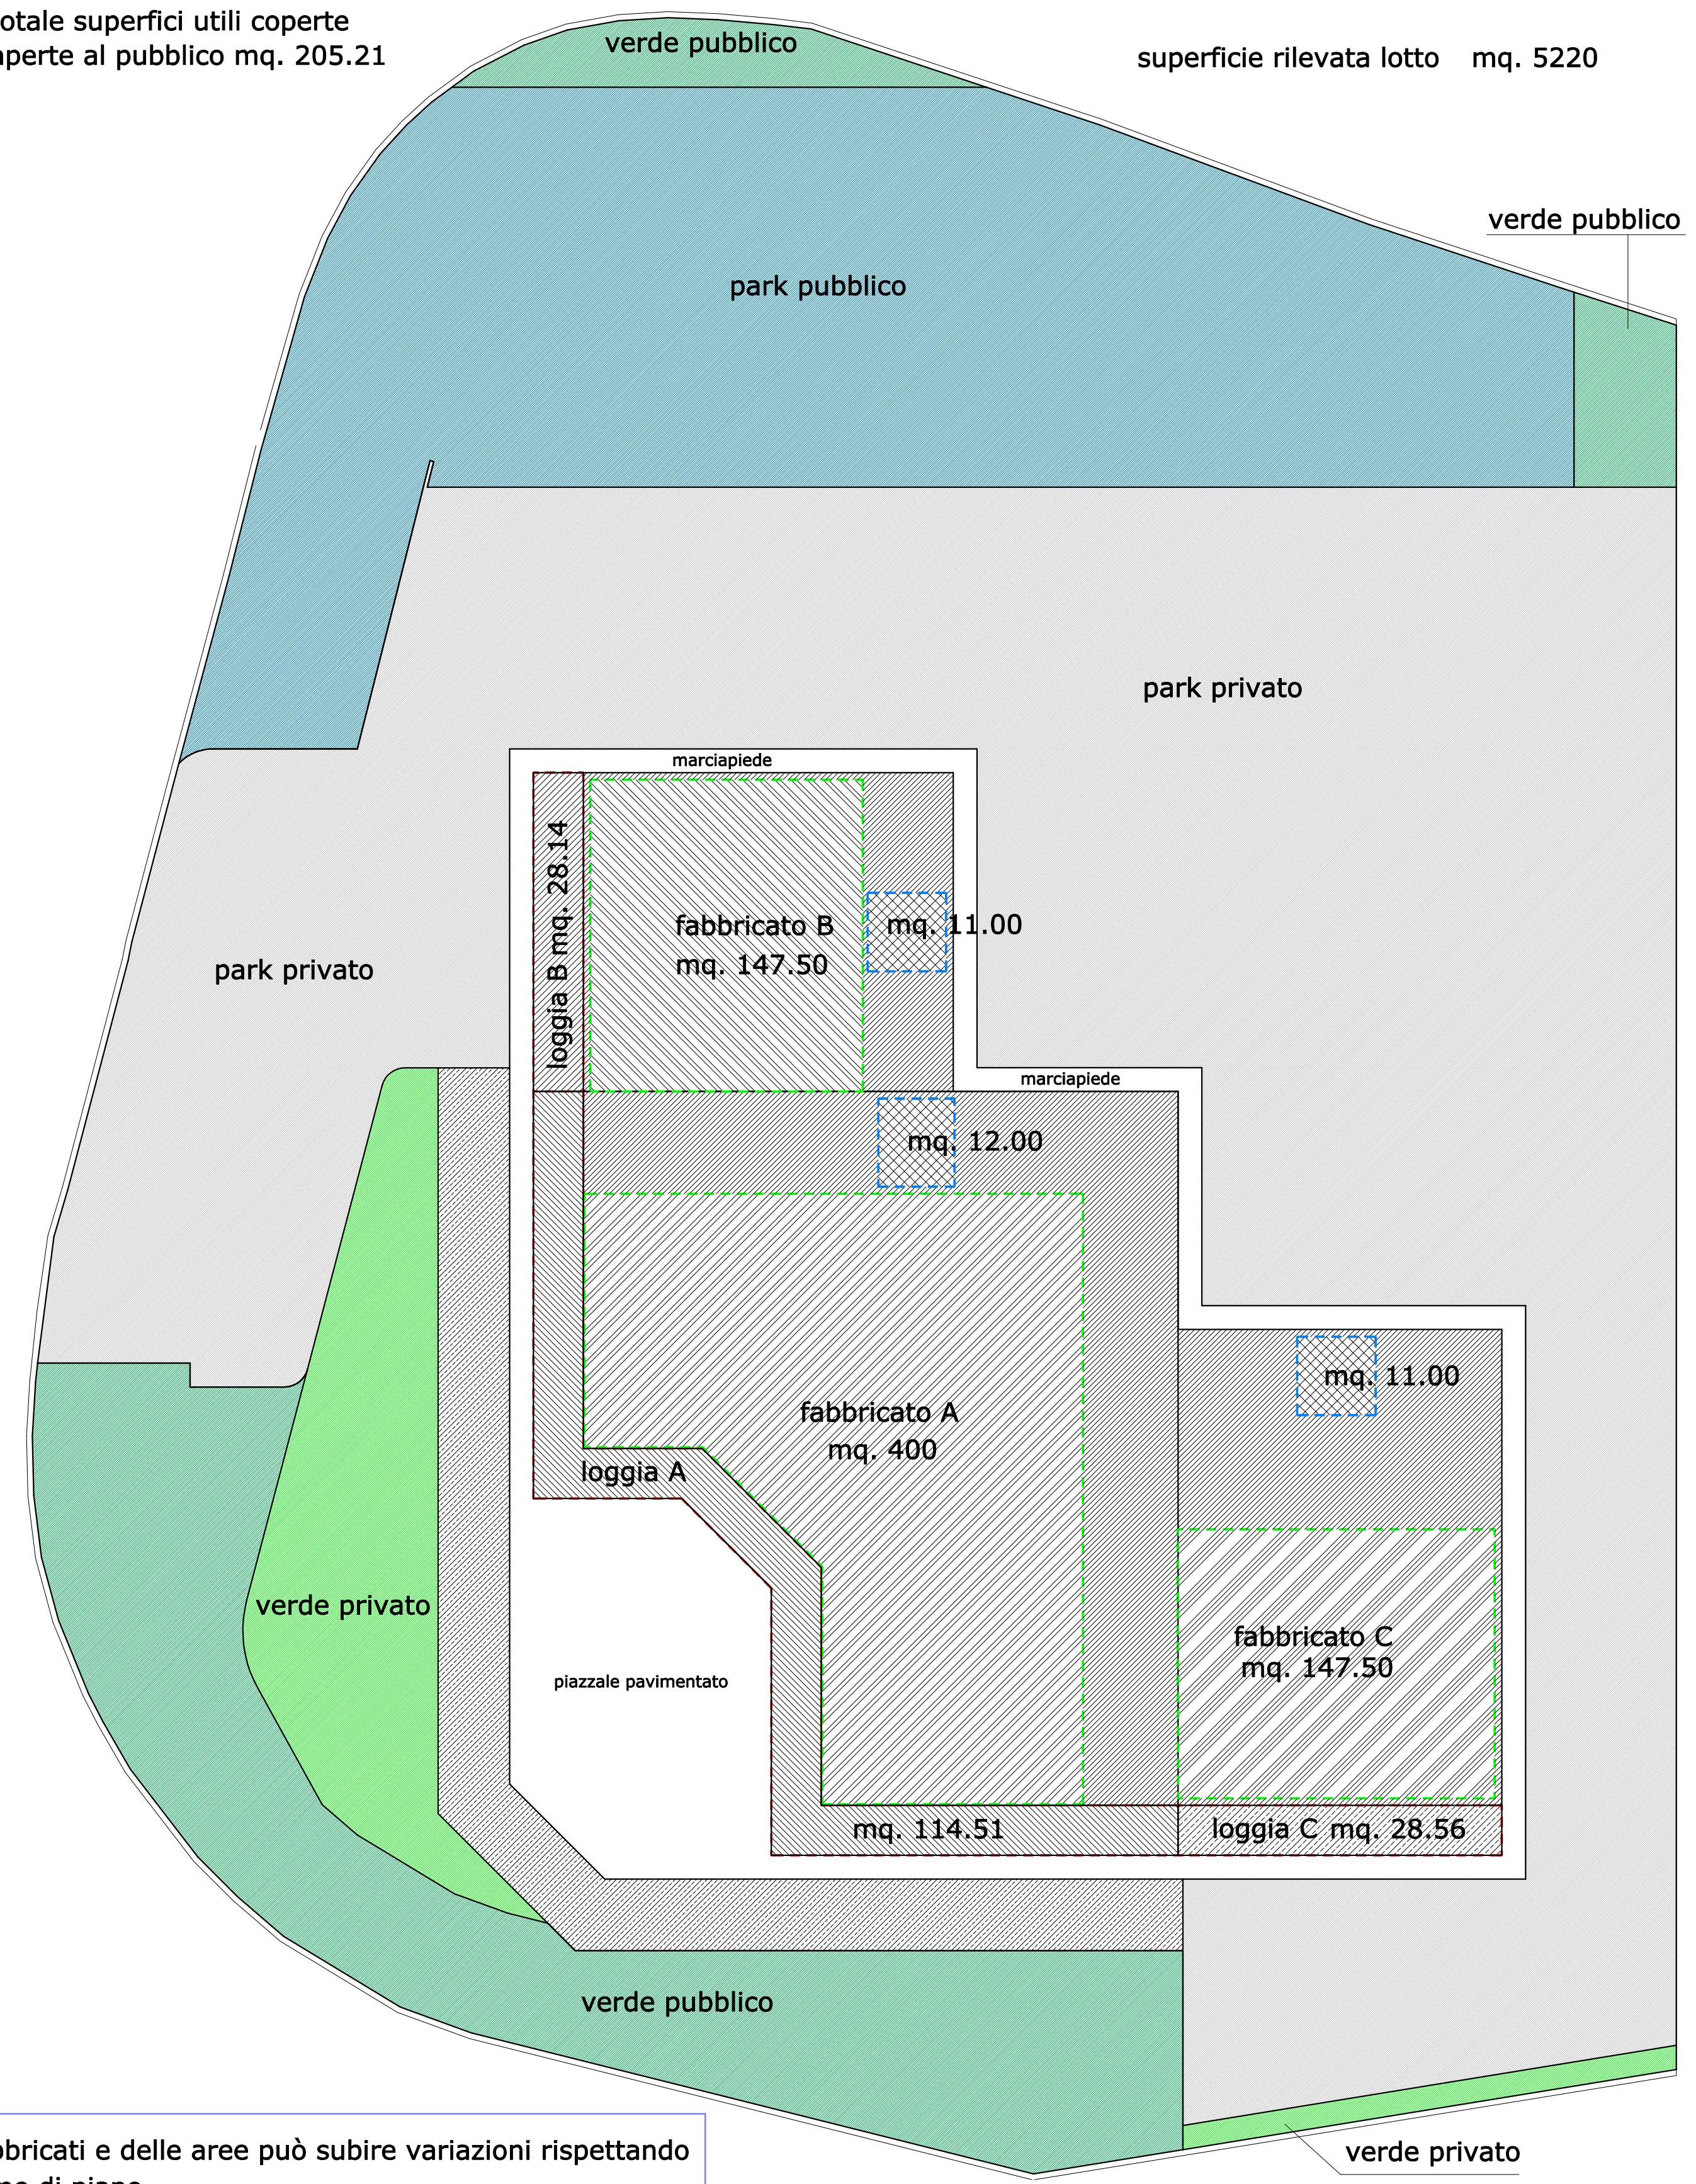

l'ingombro dei fabbricati e delle aree può subire variazioni rispettando comunque le norme di piano